


エス

(1/100)

S

(76坪 / 252m²)

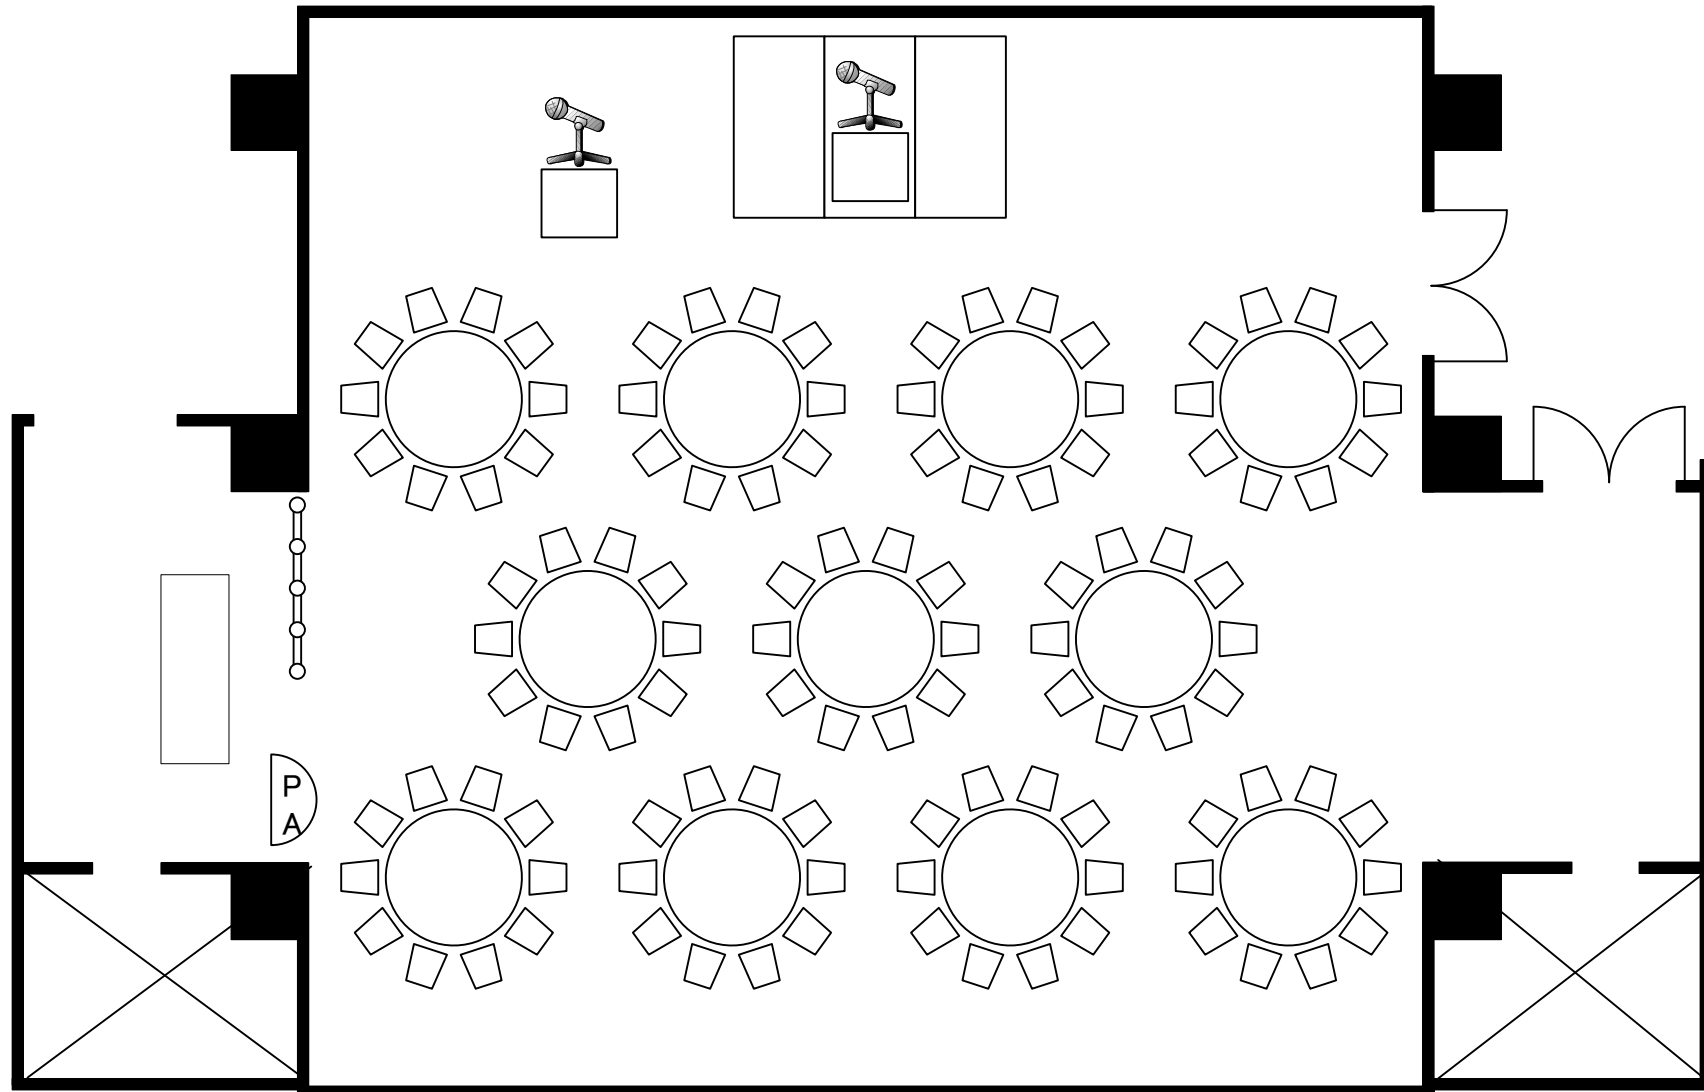

正餐スタイル110席