

# ソアラ

(1/200)


soara

(359坪 / 1,188㎡)

ソアラ I 116坪 / 384㎡

ソアラ II 127坪 / 420㎡

ソアラ III 116坪 / 384㎡

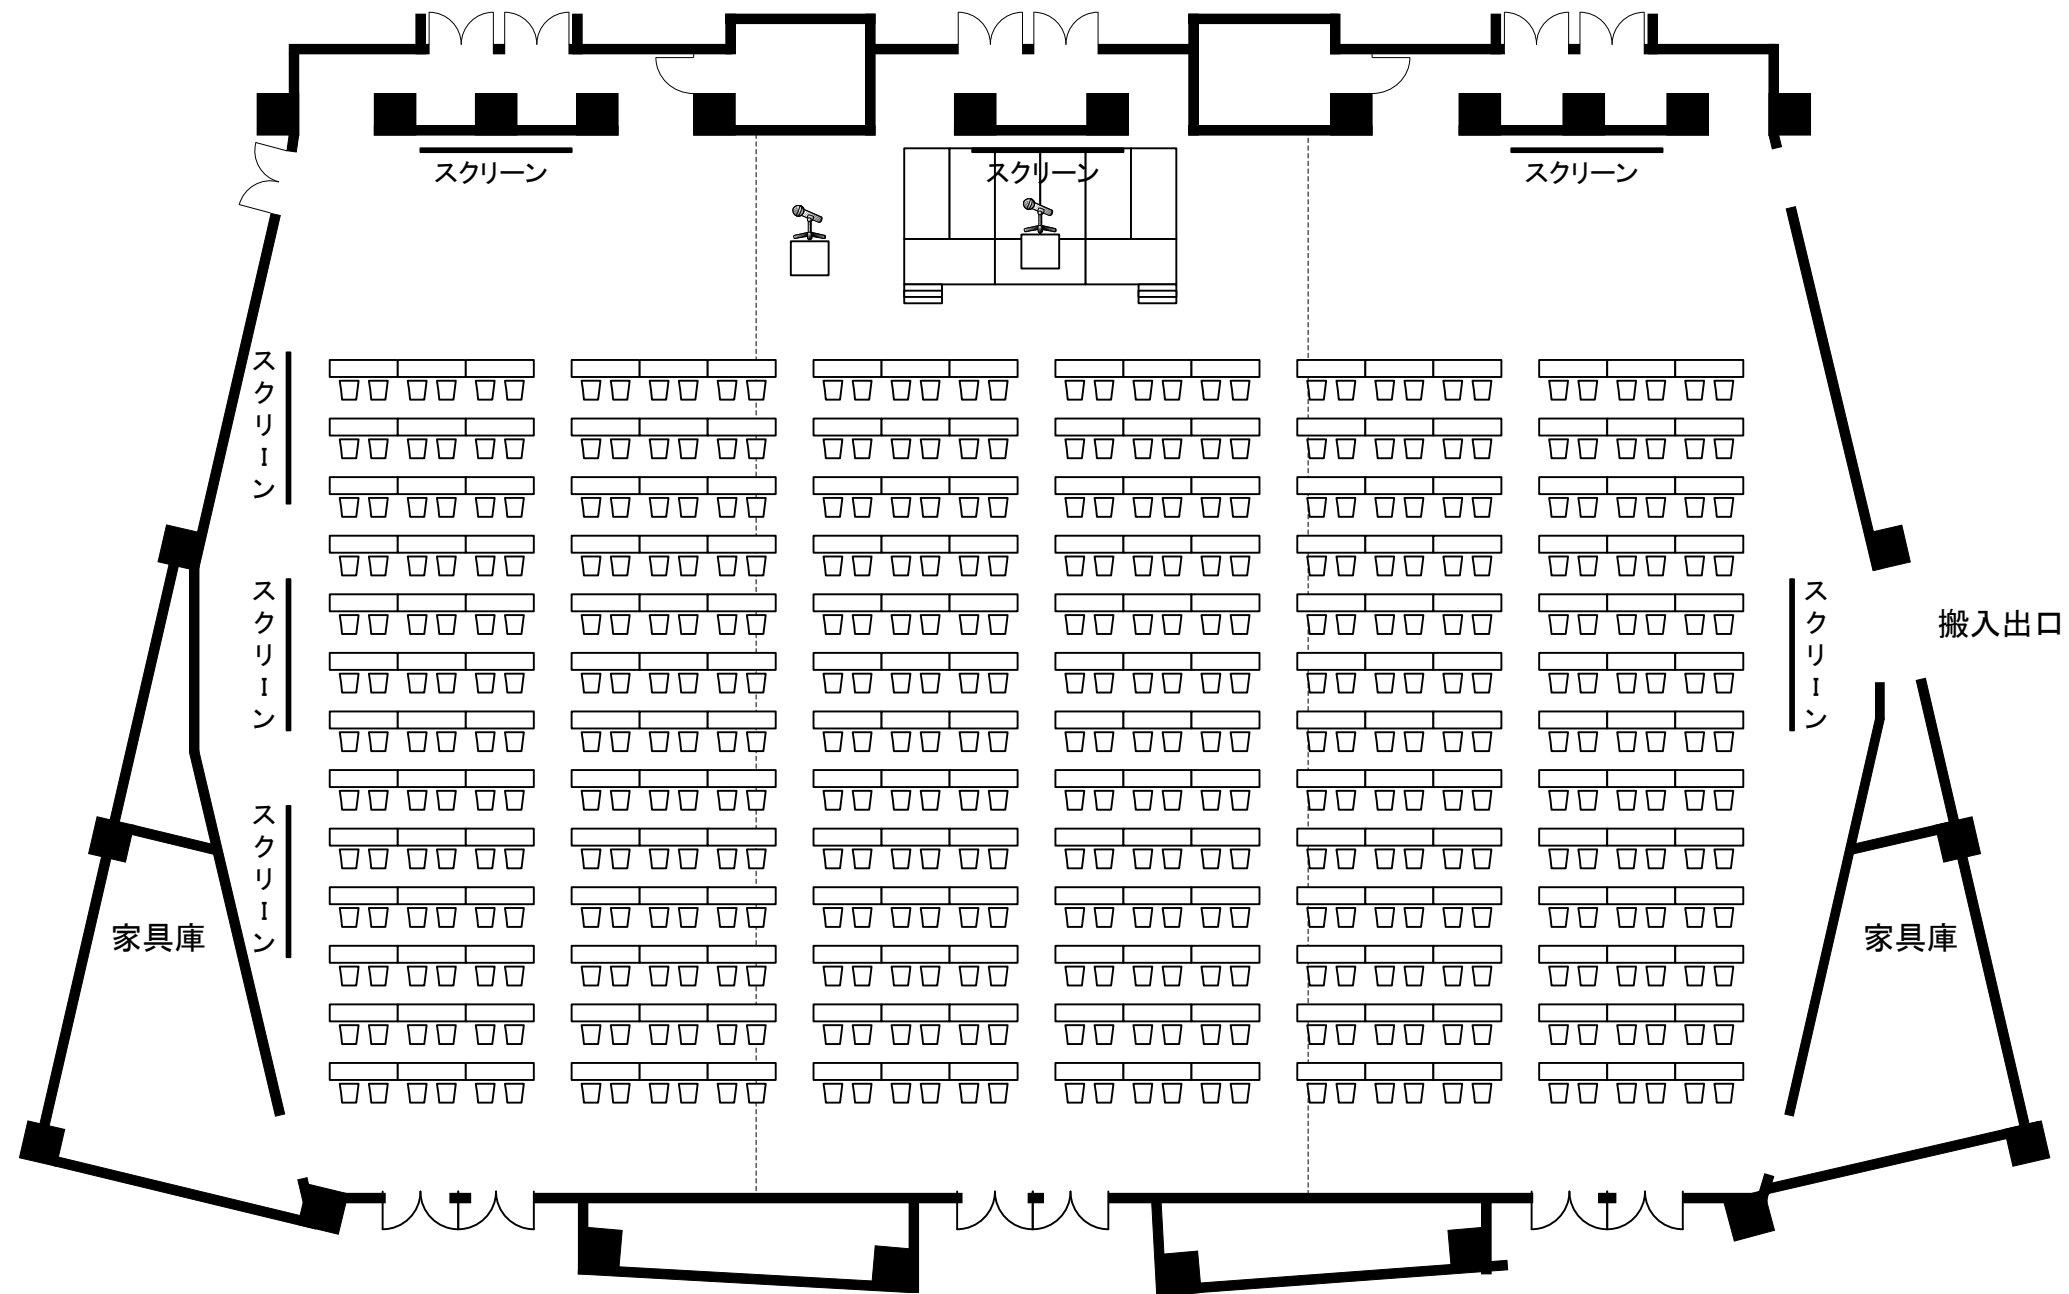

スクールスタイル468席